



Koncepcja zagospodarowania zieleni ronda z wraz z terenem przylegającym w Lubniu


Schemat kolorów

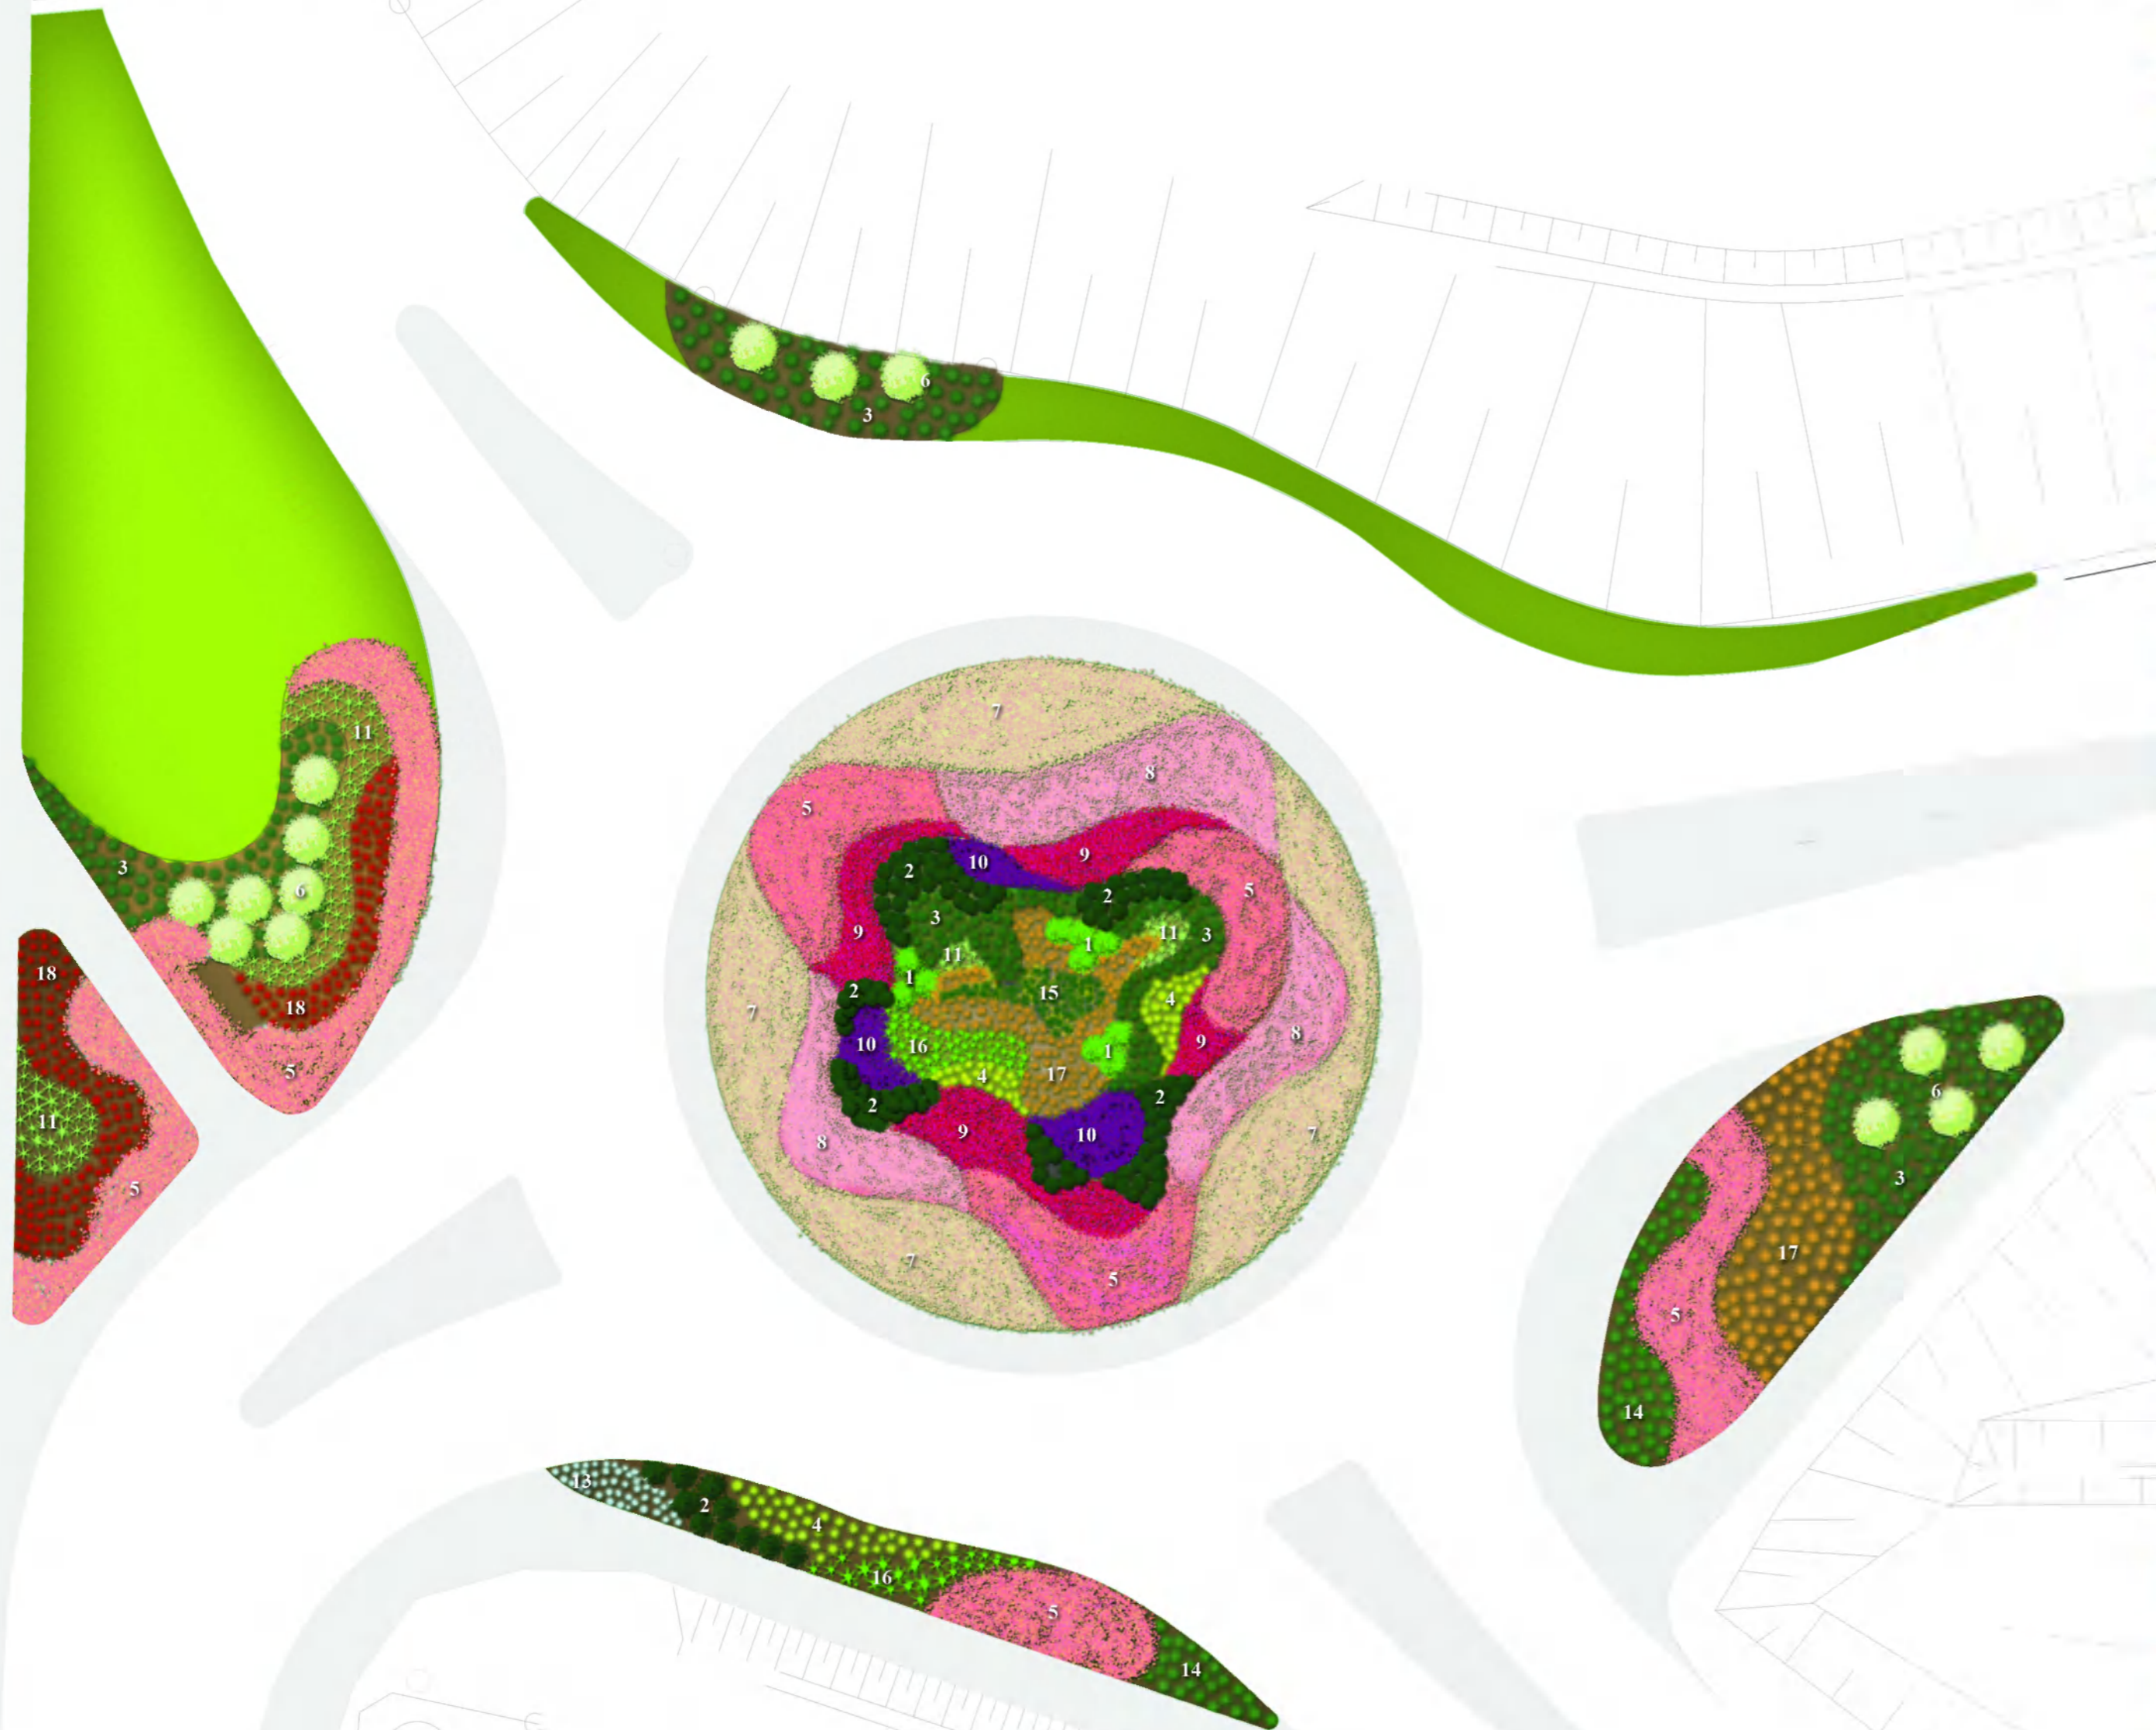

Gatunki roślin projektowane:

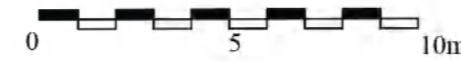

1. Świerk pospolity 'Nidiformis' - krzew iglasty, zimozielony, dorasta do 1,20m po 10 latach

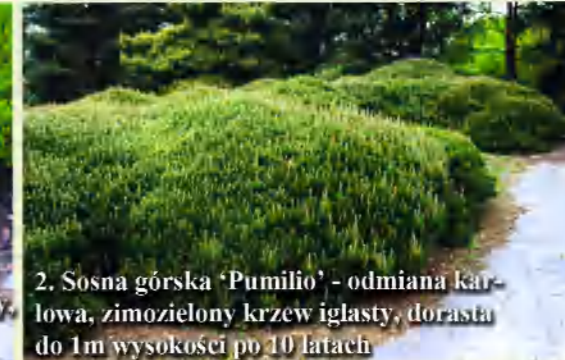

2. Sosna górská 'Pumilio' - odmiana karłowata, zimozielony krzew iglasty, dorasta do 1m wysokości po 10 latach



3. Jalowiec płozący 'Prince of Wales' - okrywowy krzew iglasty, osiąga wysokość 20cm




4. Jalowiec płozący 'Depressa Aurea' - okrywowy krzew zimozielony, maksymalnie dorasta do 20cm wys. Przebarwia się na jesień na pomarańczowo.



5. Pieciornik krzewiasty 'Pink Queen' - krzew liściasty dorastający do 60cm, bardzo długo kwitnie, od maja do listopada.



6. Tawuła van Houtte'a 'Pink Ice' - krzew liściasty o pstrych liściach obficie zakwita na wiosnę na białą. Wys. do 1,5m

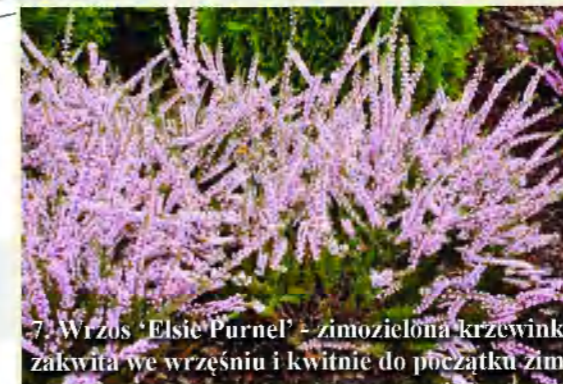

7. Wrzós 'Elsie Purnel' - zimozielona krzewinka, zakwita we wrześniu i kwitnie do początku zimy



8. Wrzosec 'Myrethoun Ruby' - zimozielona krzewinka, kwitnie od lutego do kwietnia



9. Wrzós 'Aphrodite' - kwitnie VIII - XI. Niska krzewinka, zimozielona



10. Liatra kłosowa - bylina kwitnąca wyjątkowo długo, od VII - IX. Wys. 40cm



11. Ostnica cieniutka - delikatna trawa, zimozielona, wys. 40cm



12. Śmiełek darniowy - trawa zimozielona, wys. 40cm, podczas kwitnienia 75cm, kwitnie VI - IX



13. Kostrzewa siana - dorasta do 30cm zimozielona, wyjątkowo atrakcyjna pod względem ubarwienia liści.



14. Kostrzewa Gautiera - kępiasta trawa do 30cm wys. Zimozielona.




15. Trzcinnik ostrokwiatowy 'Karl Forester' - bardzo dekoracyjna trawa, zwłaszcza zimą, wys. 90 cm, gdy zakwita (VI-IX) do 150cm.



16. Turzycza Morrowa 'Variegata' - odmiana turzyczy o liściach pstrych, zimozielonych, dorasta do 50cm.



17. Trzęslicza modra 'Edith Detz' - dekoracyjna trawa przebarwiająca się na pomarańczowo w jesieni, pokrój wyprostowany, osiąga wysokość 30cm, w porze kwitnienia 80cm (kwitnie VII-X)

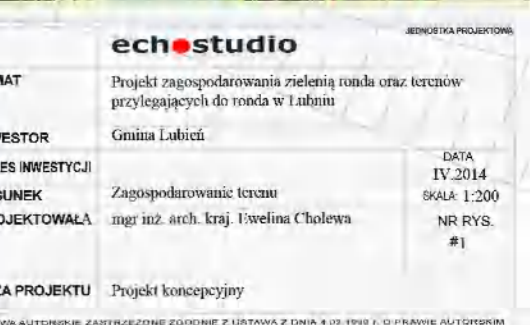

18. Imperata cylindryczna 'Red Baron' - liście sztywne, zimozielona, wys. 40cm, stanowi wyjątkowy akcent barwny.

echostudio	
TEMAT	Projekt zagospodarowania zieleni ronda oraz terenów przylegających do ronda w Lubniu
INWESTOR	Gmina Lubień
ADRES INWESTYCJI	
RYSunEK	Zagospodarowanie terenu
PROJEKTOWAŁA	mgr inż. arch. kraj. Ewelina Cholewa
FAZA PROJEKTU	Projekt koncepcyjny
	DATA IV 2014
	SKALA 1:200
	NR RYS. NR RYS. #1